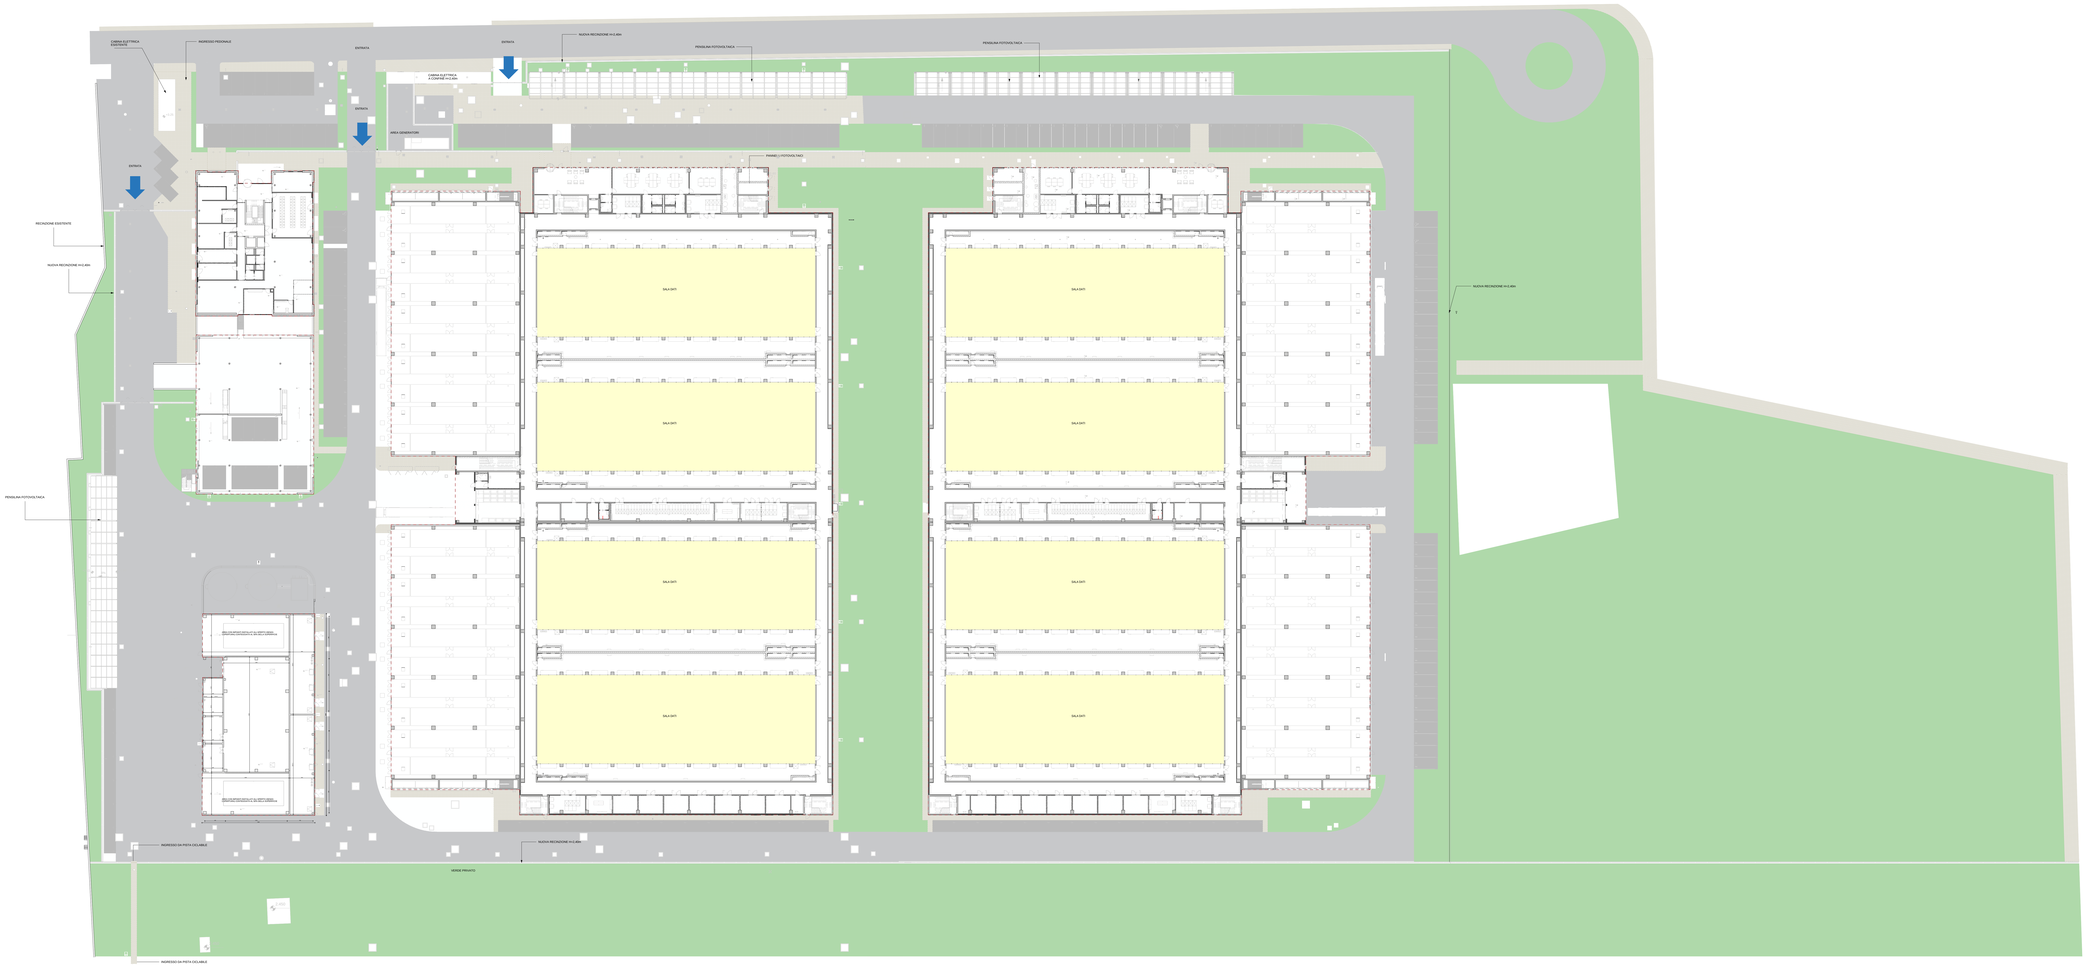

LEGENDA GENERALE

- Blocchi di Calcestruzzo
- Calcestruzzo prefabbricato
- Calcestruzzo argilla espansa
- Pannelli prefabbricati in CLS alleggerito con taglio termico
- Isolamento ad alta density
- Parete con sottostruttura metallica e lastre in cartongesso
- Parete divisoria in grigliato
- Pilastro in calcestruzzo armato
- Parcheggio per disabili
- Parcheggio
- Pannelli fotovoltaici
- Porta singola
- Porta doppia
- Porta girevole
- Porta ascensore
- Simbolo disabile
- Pluviale acqua piovana (PN Ø 150)
- Ghiaia
- Gruppi elettrogeni
- Drycooler

Il presente elaborato è valido solo in coordinamento con tutte le altre discipline specialistiche con le quali deve essere verificata la conformità. Tutte le misure ed eventuali variazioni rispetto al presente elaborato devono essere verificate in cantiere.
This plan only valid in connection & coordination with the plans of all other Specialist disciplines, and must be checked for conformity with these plans. Deviations in dimensions must be clarified with the site management.

CLIENT / COMMITTENTE:

Data4
SMART & SCALABLE DATA CENTERS

Progetto / Project
DATA CENTER MIL01 VITTUONE

Luogo / Various progetto
Via Giovanni Pascoli Vittuone (MI)

DESIGN TEAM / TEAM DI PROGETTO

CONSULTING DESIGNER / PROGETTISTA
Arch. Daniele De Bellis
DBA S.p.A.
Viale Liguria 54, Milano (MI)
Responsabile Progettazione: Daniele De Bellis
Responsabile Tecnico: Andrea Ballarin

STRUCTURAL DESIGN / PROGETTO STRUTTURE
Ing. Gianluca Bonatto
DBA S.p.A.
Viale G. G. Felissent 200, Vittorio (TV)

MEP DESIGN / PROGETTO IMP. MECCANICI ED ELETTRICI
Ing. Sabrina Sussetto
DBA S.p.A.
Via Natale Battaglia 10, Milano (MI)

CLIENT / COMMITTENTE
Thomas Cerdin De Colle
Data4 Lombardia S.p.A.
P.zza Ellenica Duse 2, 20122 Milano (MI)

COORDINATION / COORDINAMENTO
PM - Gianluca Bonatto
BIM Coordinator - Ivan Ferrari
BIM Coordinator - M. Stefano

INTEGRATED DESIGN / PROGETTAZIONE COORDINATA

COMMESSA	FASE PROGETTO	DISCIPLINA	TIPOLOGIA	NUMERO DISEGNO
13030003	SF0	ARC	DIS	01

NOTES / NOTE:

REV.	AGGIORNAMENTO / DESIGNED FOR	REVISION DESCRIPTION / DESCRIZIONE REVISIONE	DISEGNATO / DRAWN	CONTROLLATO / CHECKED

Client / Committente: Data4 Lombardia S.p.A. - P.zza Ellenica Duse 2, 20122 Milano (MI)

Oggetto / Object:
[MIL02] Campus di Vittuone

MASTERPLAN - PLANIMETRIA GENERALE

ATTACCO A TERRA

Commessa / Job no.	13030003
Scala / Scale	1:300
Disegno - Data / Drawn - Date	SCA
Revisione / Revision	APO
Tavola / Sheet	DIS

DBA
Azienda certificata ISO 9001:2015
RINA n.3823/01/S IQNet n.IT-10010
Sede Legale: Via Giovanni da Udine 34 - 33100 Udine (UD) - P.IVA/C.F. 02080150305
Sede Operativa: Viale Liguria 54 - 20143 Milano (MI) - Tel. 02 8088 2000
Viale G. G. Felissent 200 - 31029 Vittorio Veneto (TV) - Tel. 0438 1800 500

FILE NAME / NOME FILE

PROPERTY OF DBA PRO S.p.A. NON LITO-COPIABILE O RIPRODUCIBILE ANCHE IN PARTE SENZA CONSENSO / PROPRIETÀ DBA PARTE DI DBA PRO